


Projeto de Redes I

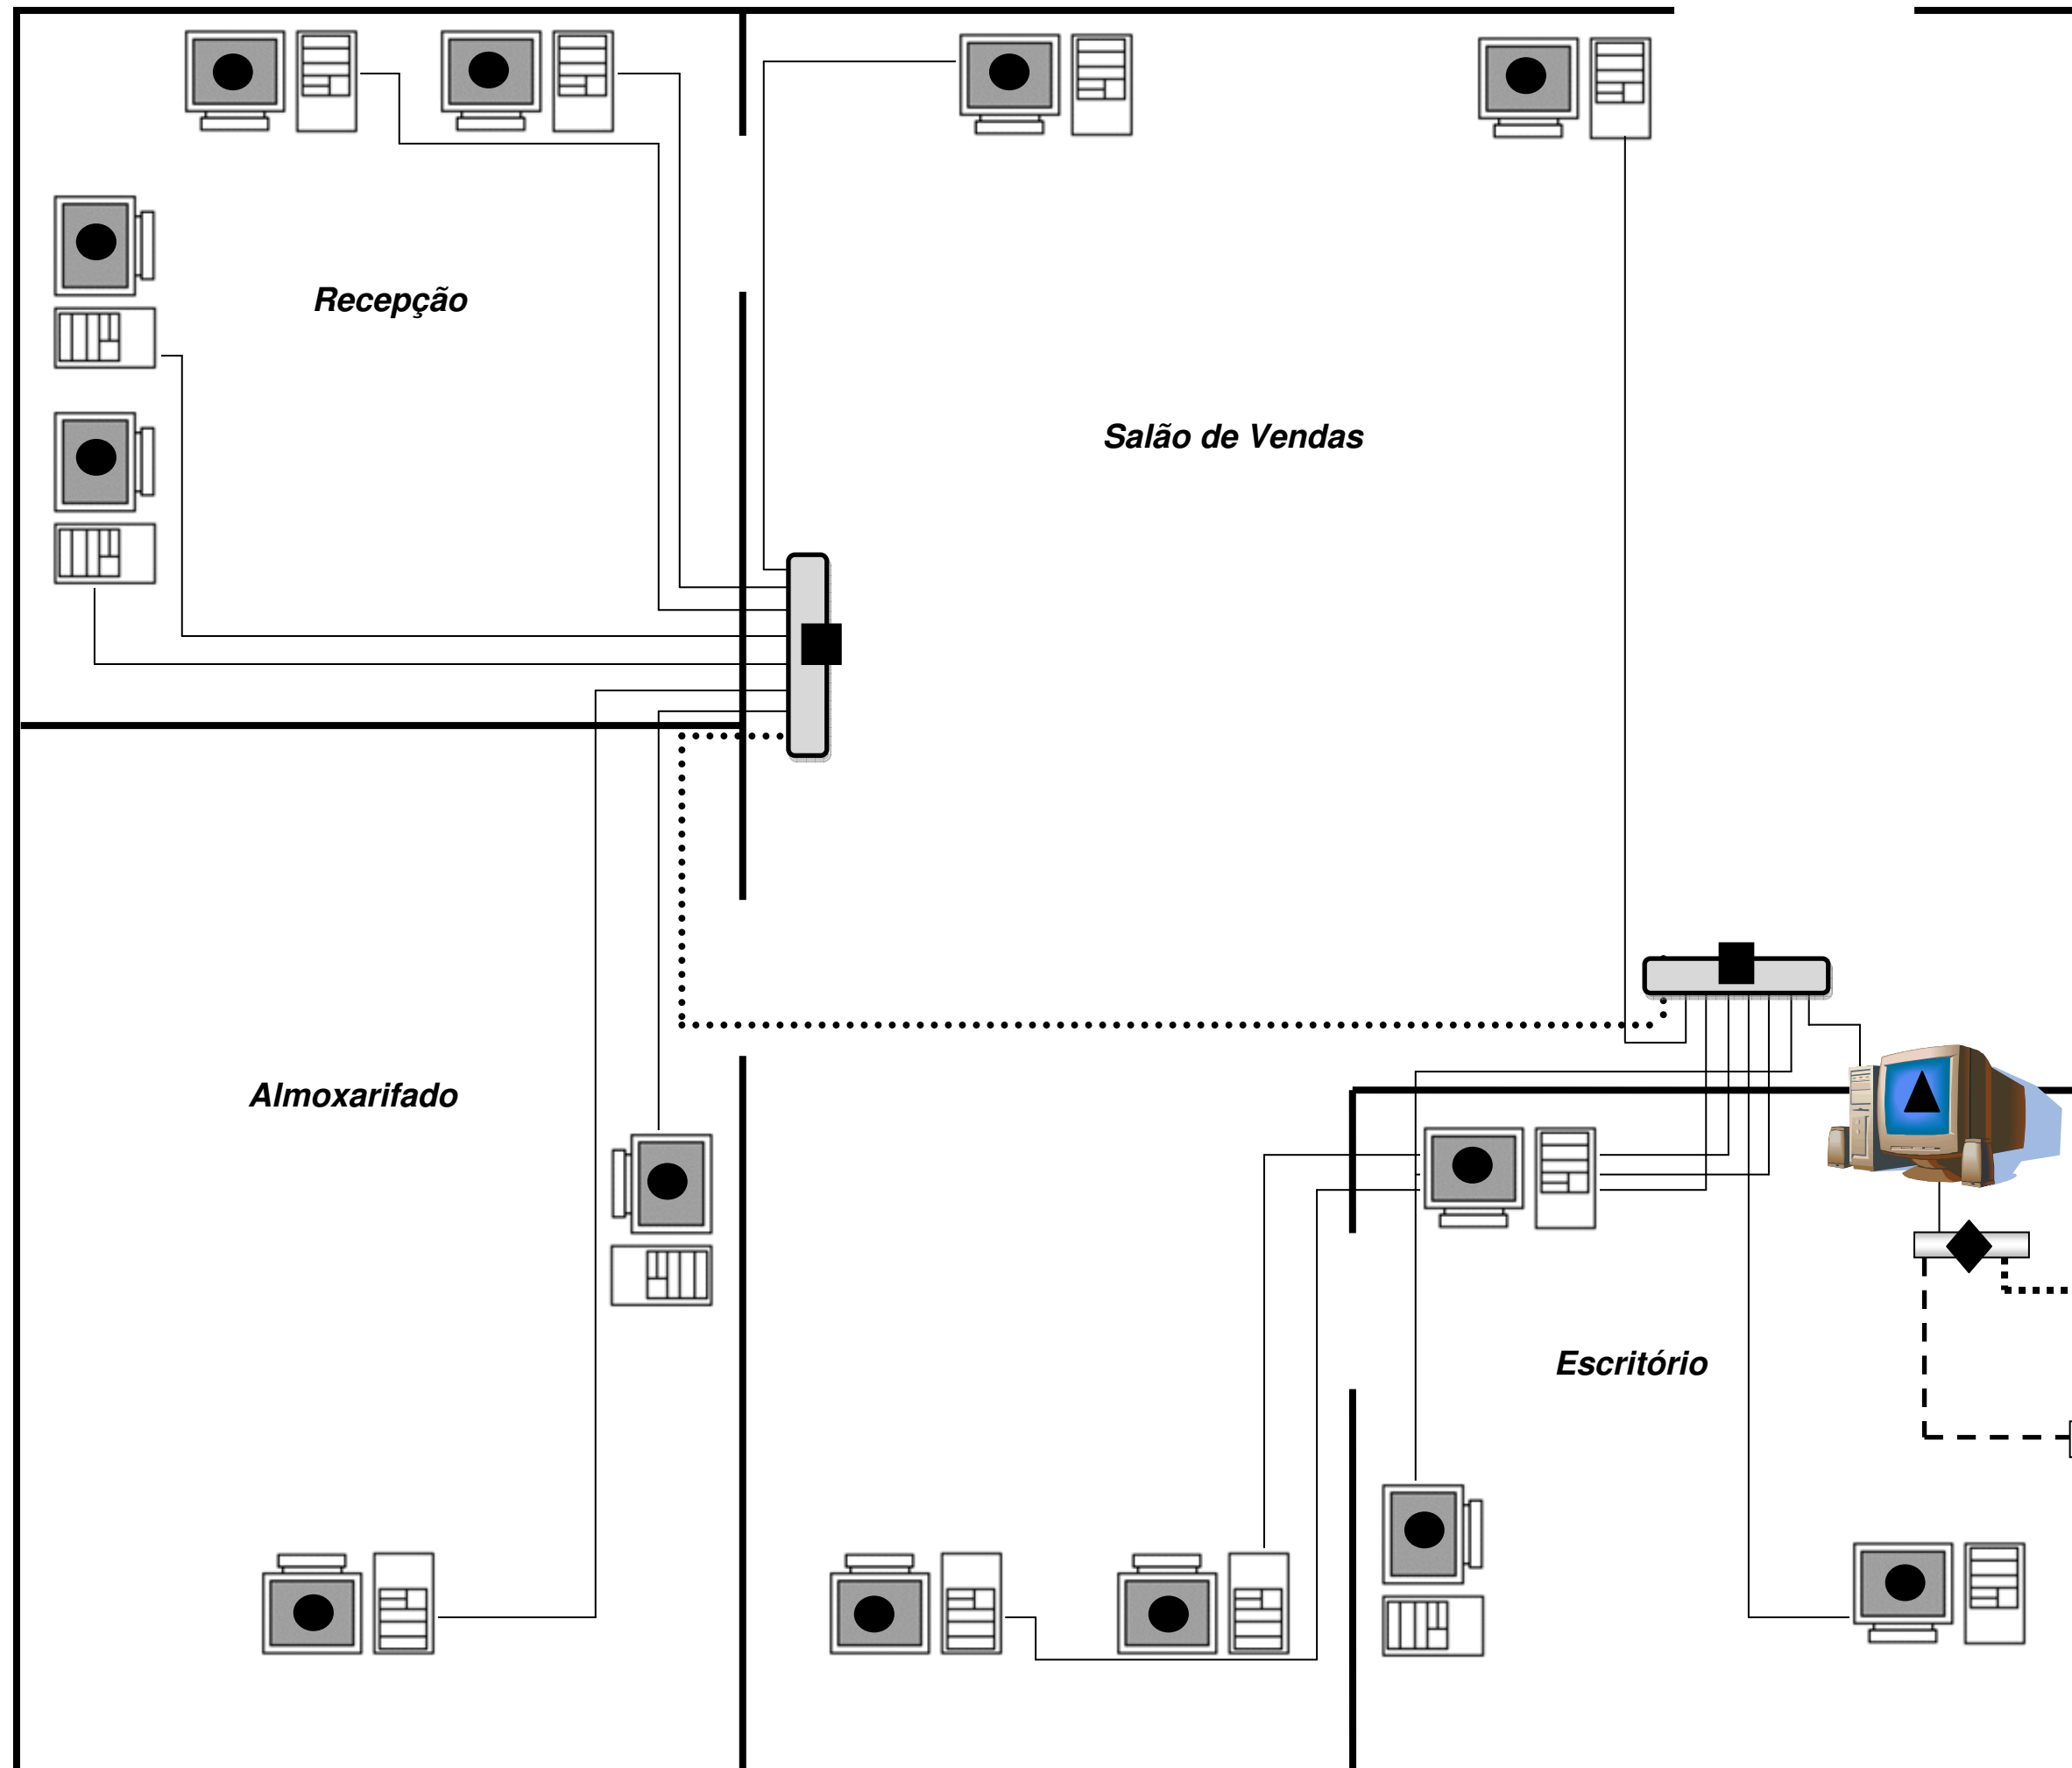

LEGENDA:

- ▲ *Servidor de Internet*
- *Cliente*
- *HUB (8 portas)*
- ◆ *Modem (Velox)*
- *Cabo de par trançado*
- *Cabo Cross-Over*
- - *Cabo de linha tel.*
- *Cabo de alimentação - HUB*
- *Tomada - Cabo de alimentação*
- *Tomada - Linha tel.*

KPJS – 2007
Centro Federal de Educação
Tecnológica do Ceará
Centro de Referência do Professor

Módulo:
REDES
Professor:
HERBERT LIMA
Aluno:
DYEGO LIMA SILVA
Turma:
01



FORTALEZA/CE
Outubro de 2007

